2022/055
Informationsvorlage
öffentlich
Fachbereich IV

Barrierefreier Umbau der Bushaltestelle "Bahnhof" mit Radwegeführung

Beratungsfolge	*Ö / N*
Ausschuss für Umwelt und Verkehr (Kenntnisnahme)	Ö

Sachverhalt

Im Zuge des barrierefreien Umbaus der Bushaltestelle „Bahnhof" wird eine zusätzliche Radwegeführung vorgesehen.
Beschildert wird der Platz mit dem Schild „Fußweg" mit dem Zusatzzeichen „Radfahrer frei". Radfahrer müssen dann Rücksicht auf Fußgänger nehmen und dürfen höchstens in Schrittgeschwindigkeit (etwa 4-7 km/h) fahren.
Durch das Schild sind sie nicht verpflichtet den Gehweg zu nutzen, sie dürfen also auch auf der Fahrbahn fahren.
Auf diesem Streckenabschnitt der L 126 soll Tempo 30 vorgehen werden. Die Entscheidung liegt jedoch bei der unteren Verkehrsbehörde beim Regionalverband und dem LfS. Die Entscheidung steht noch aus.
Für die Orientierung des Radfahrers auf dem Platz wurde zusätzlich eine Fahrspurmarkierung mit Fahrrad-Piktogrammen vorgesehen.
Der beigefügte Plan zeigt eine Möglichkeit zur Markierung und Beschilderung.
So wird jedem Verkehrsteilnehmer im Vorbereich des Bahnhofs entsprechender Raum gegeben (Fußgänger / Radfahrer / PKW / ÖPNV).

Anlage/n

1 Markierung Beschilderung (öffentlich)

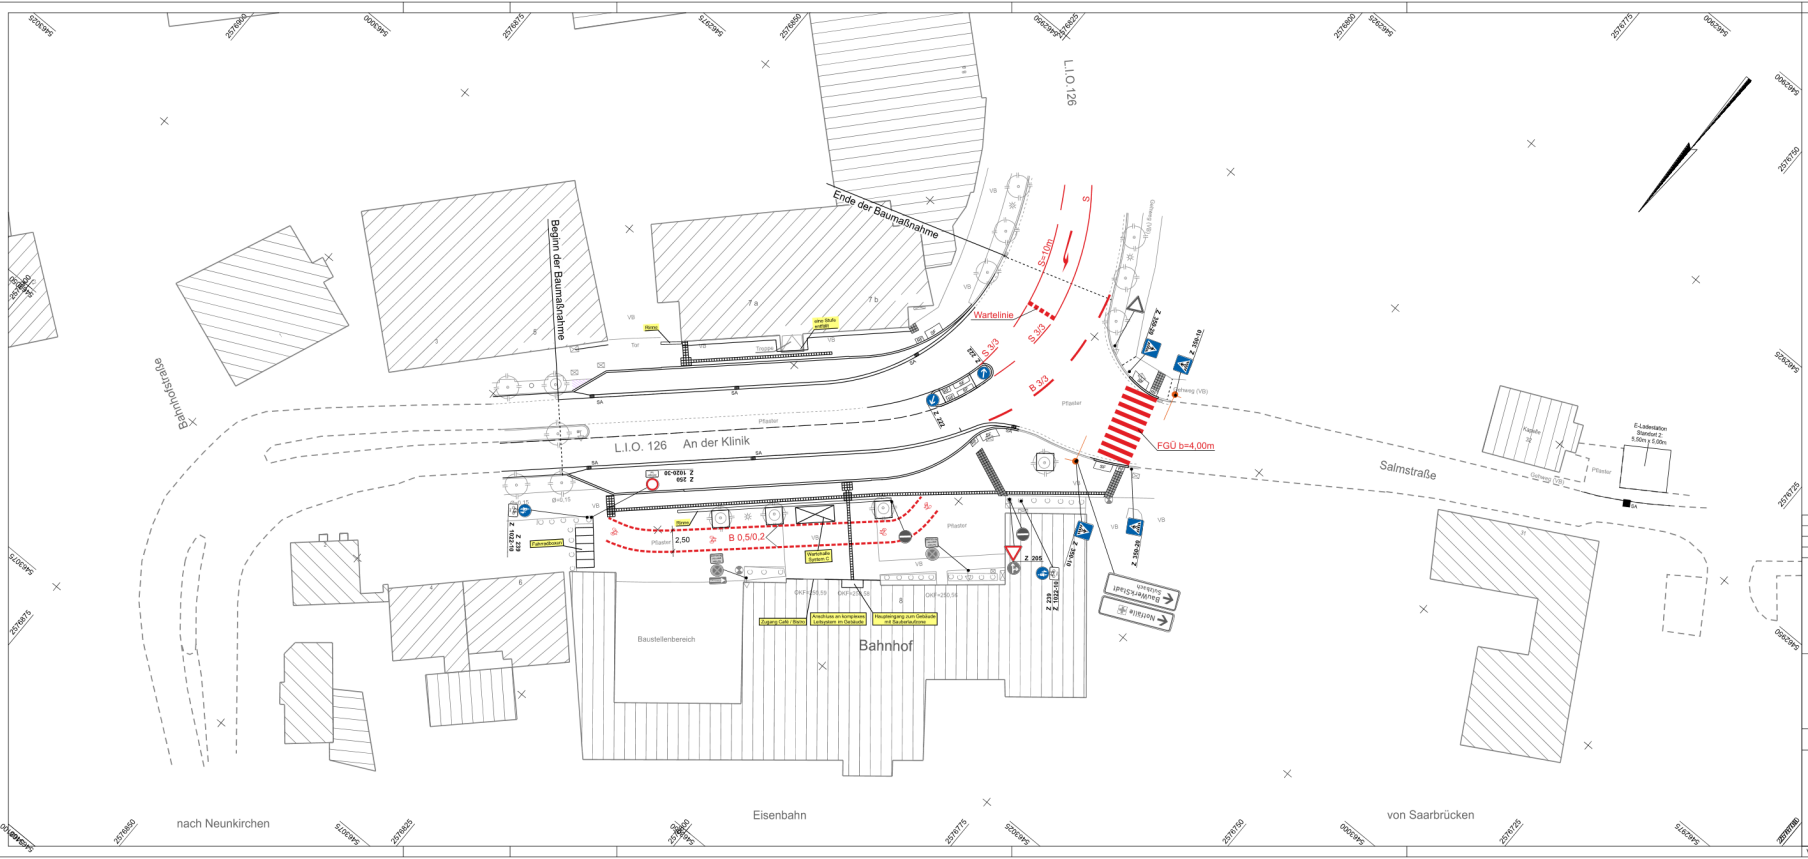
Ende der Baumaßnahme
Beginn der Baumaßnahme
Bahnhofstraße
L.I.O. 126
L.I.O. 126 An der Klinik
Wartelinie
S 3/2
B 3/2
FGÜ b=4,00m
Salmstraße
E-Ladestation
Standort p)
5,50m x 5,00m
B 0,5/0,2
2,50
Baustellenbereich
Bahnhof
Eugang Café / Bistro
Neubau Bushaltestellen am Bahnhof Sulzbach
Markierung und Beschilderung
Lageplan
Maßstab : 1 : 250
Stadt Sulzbach
Königsbahnstraße 5
66538 Neunkirchen
Tel.: 06821-9062-0
Fax: 06821-9062-62
Internet: www.ing-kohns.de
E-Mail: plan@ing-kohns.de
Auftrags - Nr.: 6131
Blatt - Nr.: 16.2.1
Gezeichnet: C. Mersdorf
Bearbeitet: M. Dietrich
Geprüft: G. Kohns
Datum: Februar 2022
Index :
Datum :
Art der Änderung :
Änderungen nach den Bauherrn :
nach Neunkirchen
Eisenbahn
von Saarbrücken
VP-6131/Haller/
18.02.22
Kohns PLAN
VORABZUG